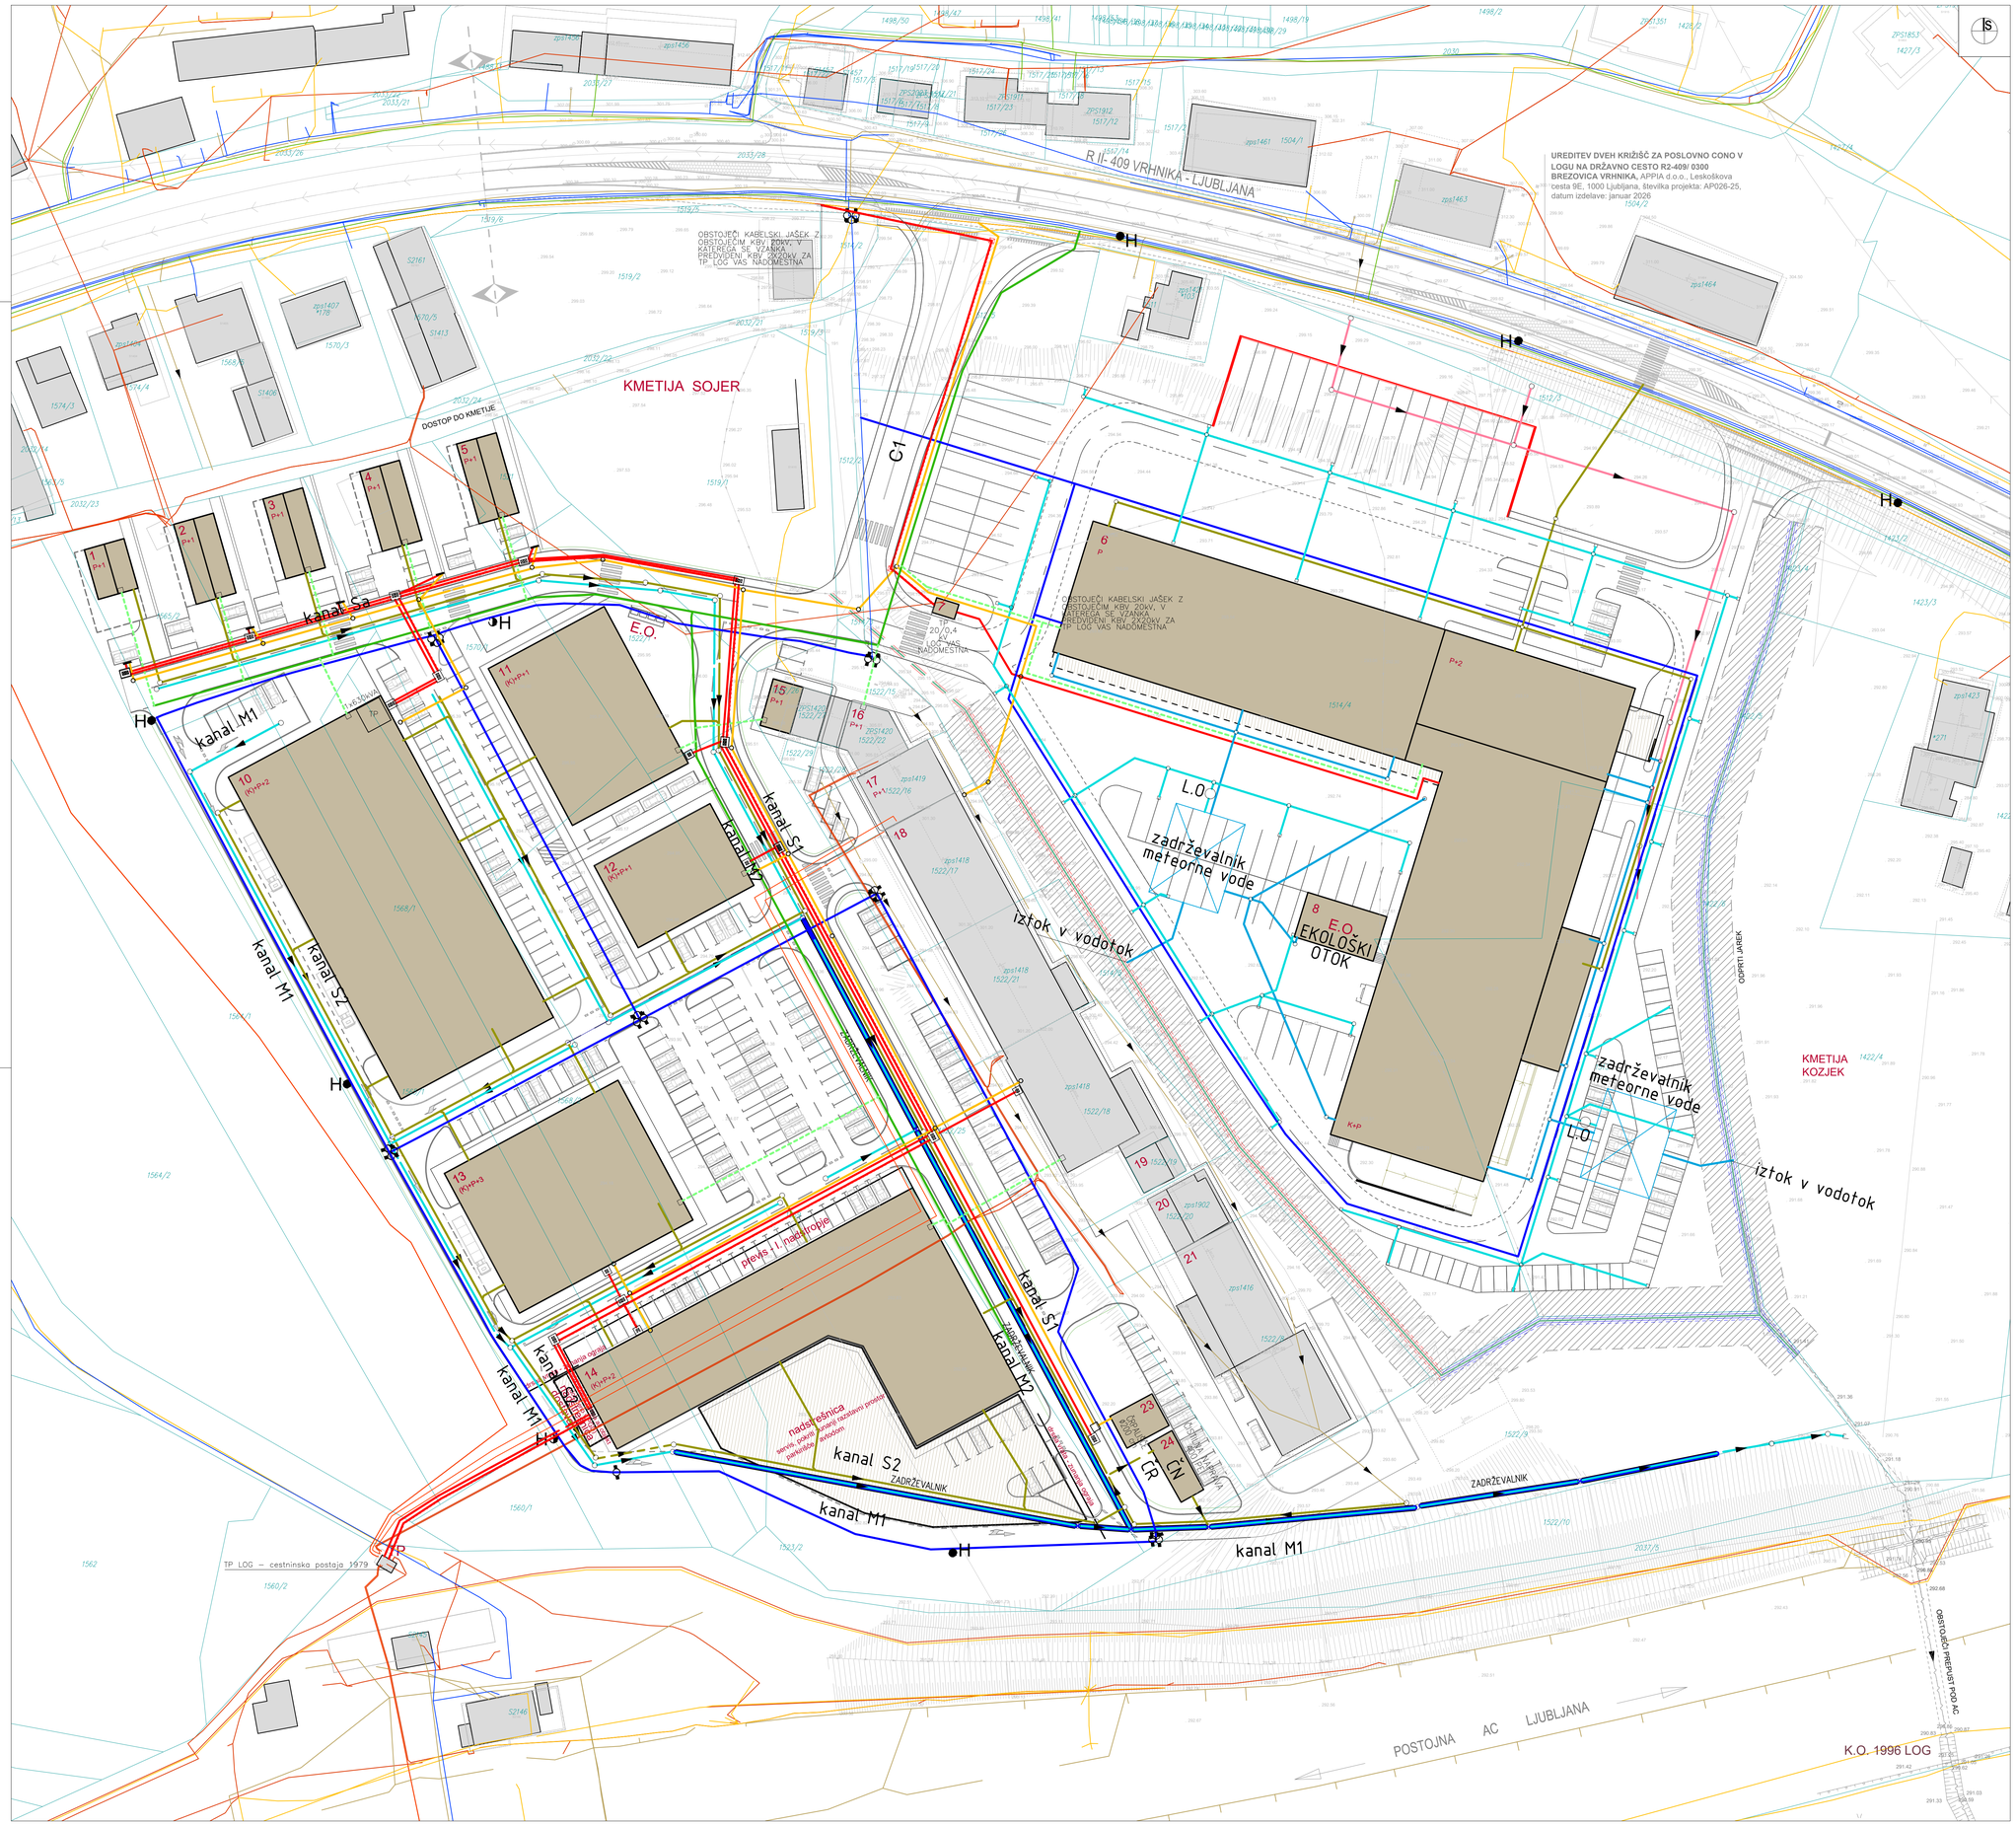

LEGENDA

- obstoječi objekti
- predvideni objekti
- EO ekološki otok
- TP transformatorska postaja
- H hidrant - podzemni
- H hidrant - nadzemni
- zacevljen jarek
- projektirana interna kanalizacija za sanitarne vode
- projektirana interna kanalizacija za meteorne vode
- distribucijski plinovod DN50
- priključni plinovod

KOMUNALNI VODI		OBSTOJECI	PREDVIDENI
KANALI ZAOJA	meteorna		
	fekalna		
VODOVOD			
PLINOVOD			
PTT	kabel		
	v bloku		
ELEKTRIKA	visoka napetost		
	srednja napetost		
	v zemlji		
CATV			

URBIS,
Urbanizem, arhitektura, projektiranje in storitve d.o.o.
Partizanska cesta 3, 2000 Maribor

PROJEKT:	**SPREMEMBE IN DOPOLNITVE OBČINSKEGA PODROBNEGA PROSTORSKEGA NAČRTA ZA POSLOVNO PROIZVODNO CONO NA LOGU - ZAHODNI DEL**
FAZA:	**DOPOLNJEN OSNUTEK**
NASLOV LISTA:	**PRIKAZ UMESTITVE NAČRTOVANIH UREDITEV V PROSTOR** **Prikaz ureditve glede poteka omrežij in priključevanja na gospodarsko javno infrastrukturo**
NAROČNIK:	**Biro Biro d.o.o., Beloruska ulica 7, 2000 Maribor**
NOSILEC NALOGE:	**Natalija BABIČ, univ. dipl. inž. arh., PA PPN ZAPS 1502**
SODELAVKI:	**Dijana BOŽIČ, mag. inž. arh., Zdenka LEŠNIK, geod. teh.**
ŠT. PROJEKTA:	**2024/SDOPPN-047**
DATUM PROJEKTA:	**SEPTEMBER 2026**
MERILO:	**1 : 500**
ŠT. LISTA:	**4.3**