

OPPN ZA OBMOČJE EUP LU-17-DEL V OBČINI LOG-DRAGOMER

LEGENDA


- STAVBE PREDVIDENE / OBSTOJEČE

GRADBENE PARCELE

REGULACIJSKA LINIJA

NOVA PARCELACIJA

MEJA OBMOČJA OPPN
- 

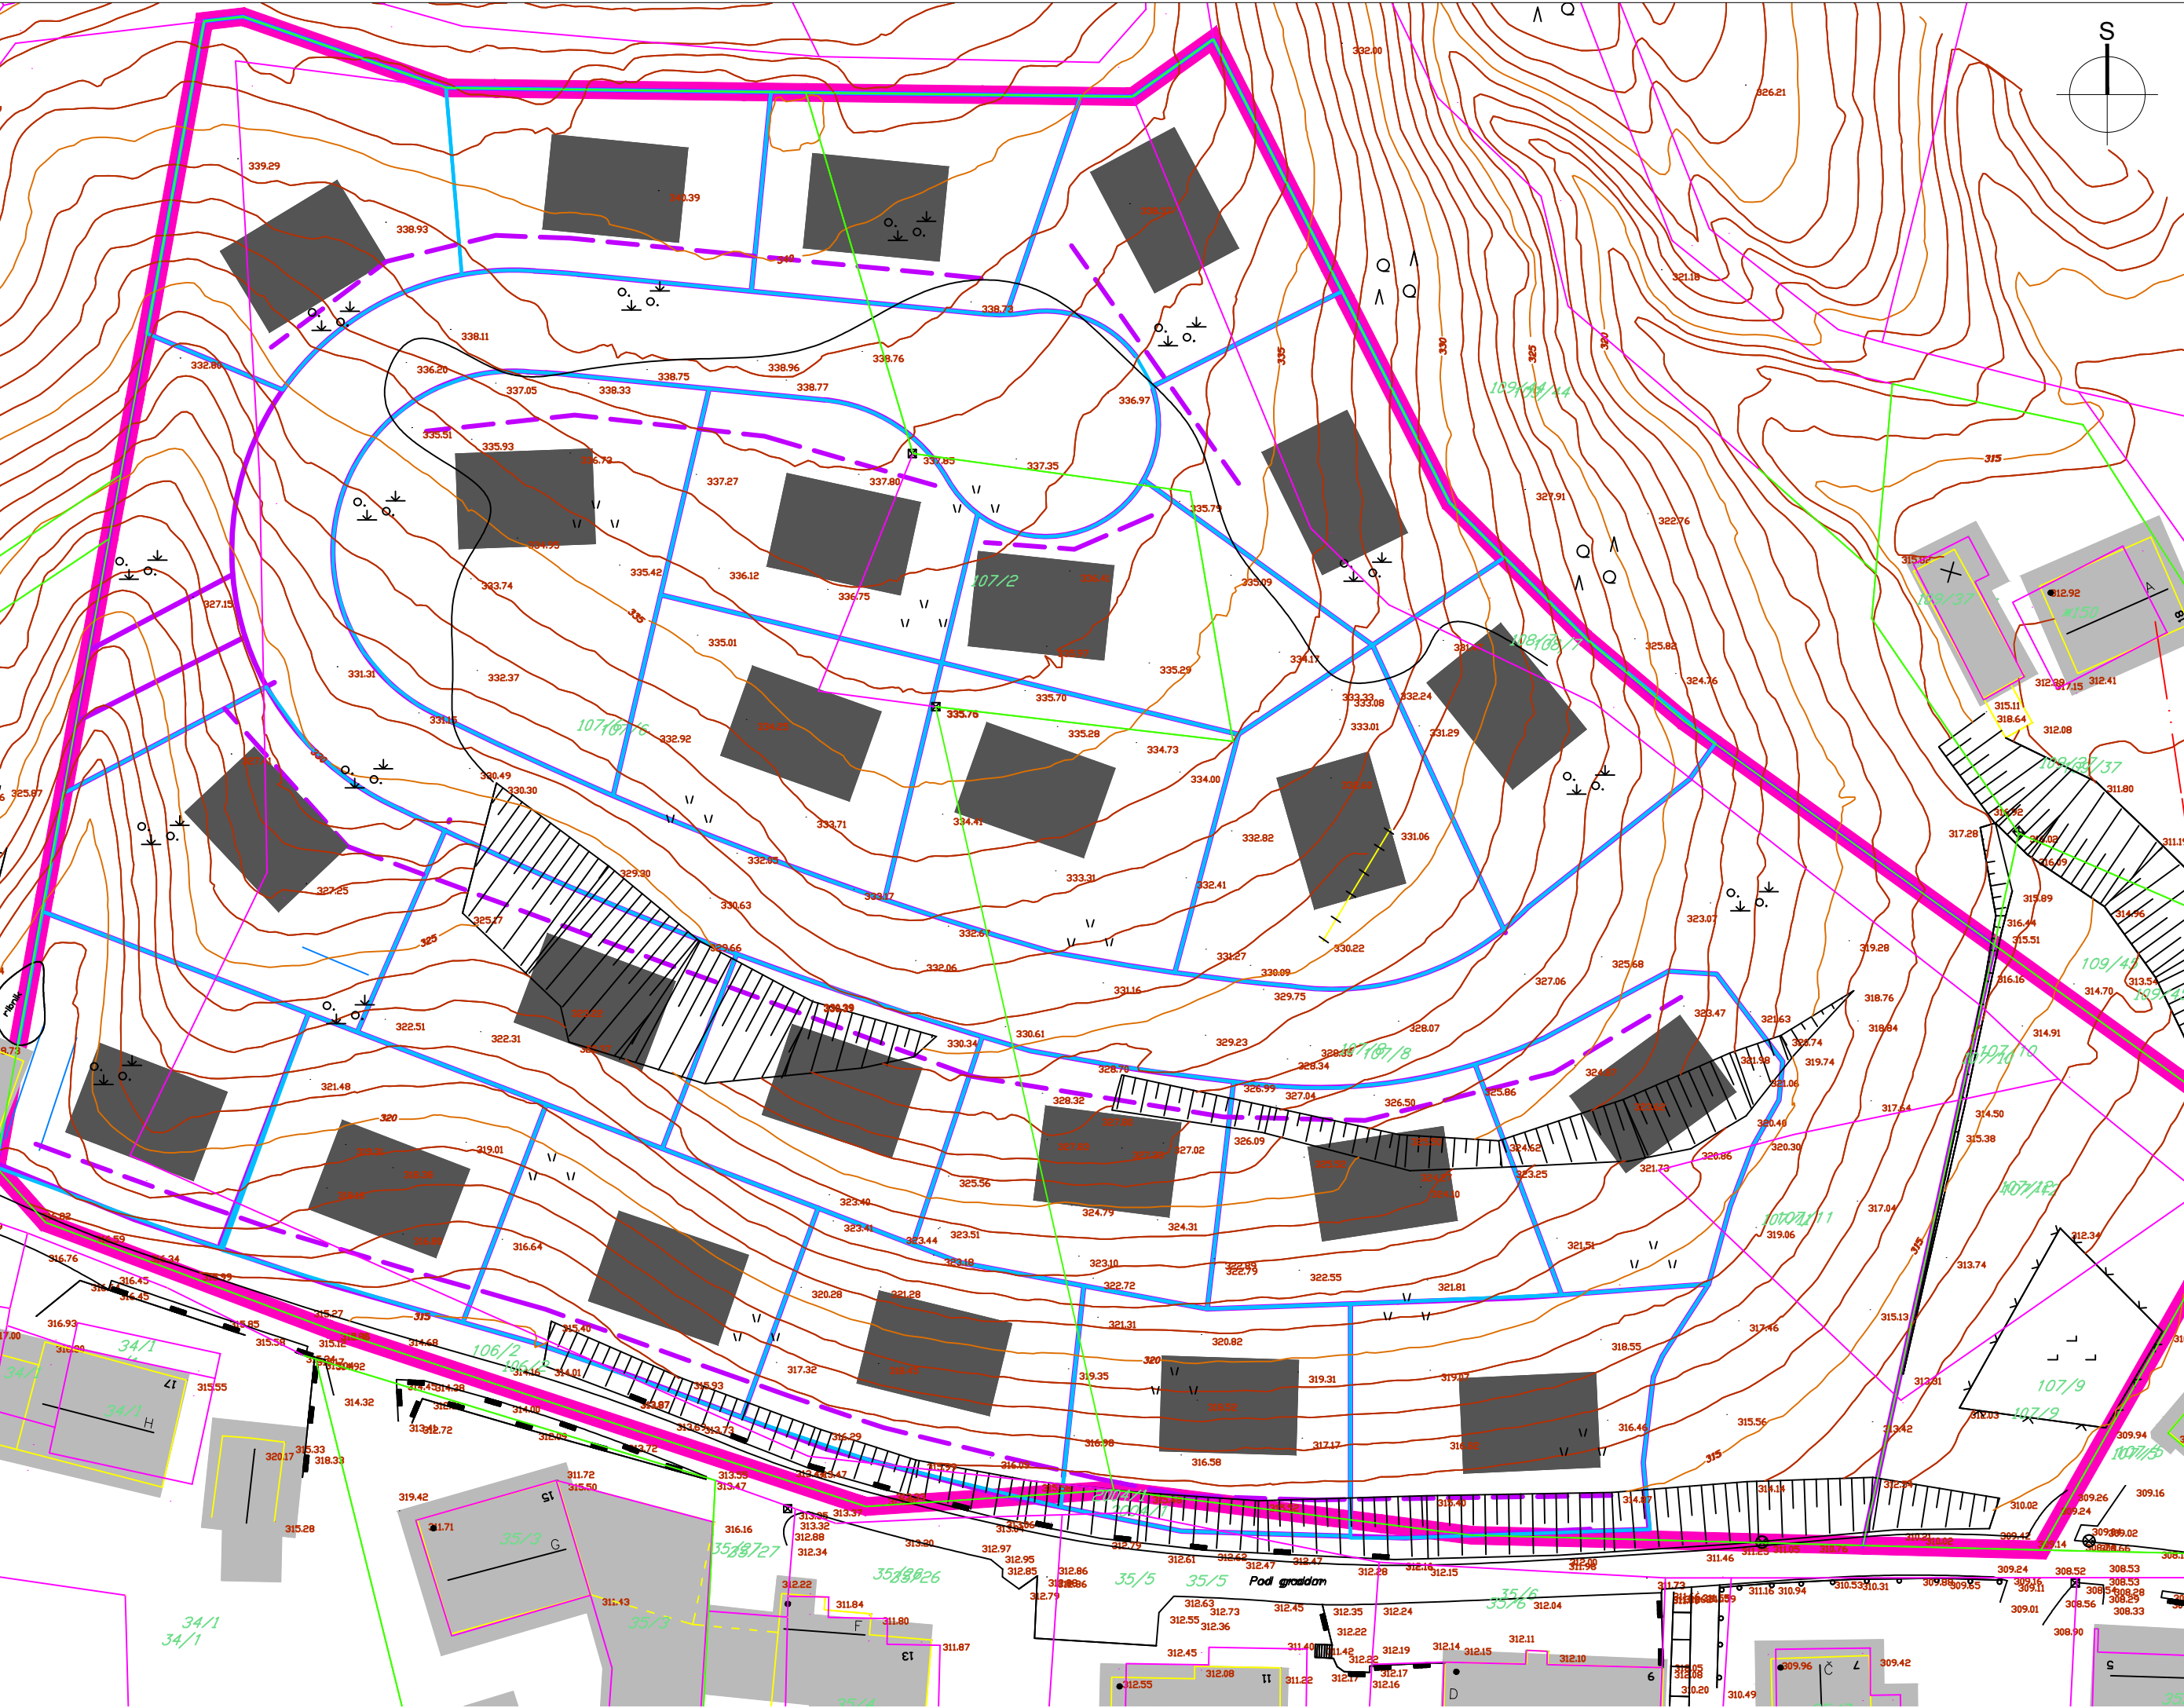

kartografska podloga:  
Geodetski načrt, 26.06.2017, ZEME d.o.o., Parmova 53, 1000 Ljubljana; kataster stavb, GURS, maj 2022; katastrski načrt, GURS, junij 2023  
Sloji so informativni. Zaradi odstopanj zemljiškega katastra lahko pride do zamika med sloji.  
Odstopanja je potrebno urediti v postopku priprave OPPN (ureditev oboda območja urejanja).

naslov karte      NAČRT PARCELACIJE IN REGULACIJSKIH LINIJ

naročnik              Zasebni

izdelovalec PA      URBANIA d.o.o., Koseška cesta 8, 1000 Ljubljana



projekt/PA      OPPN ZA OBMOČJE EUP LU-17 V OBČINI LOG-DRAGOMER

vrsta dokument.      OSNUTEK      id. št.      podpis

odg.vodja izdel.PA      PETER LOVŠIN spec.arh.urb., univ.dipl.inž.arh.      ZAPS 1871 PA PPN

sodelavci      META ZGONEC dipl. inž. kraj. arh.