


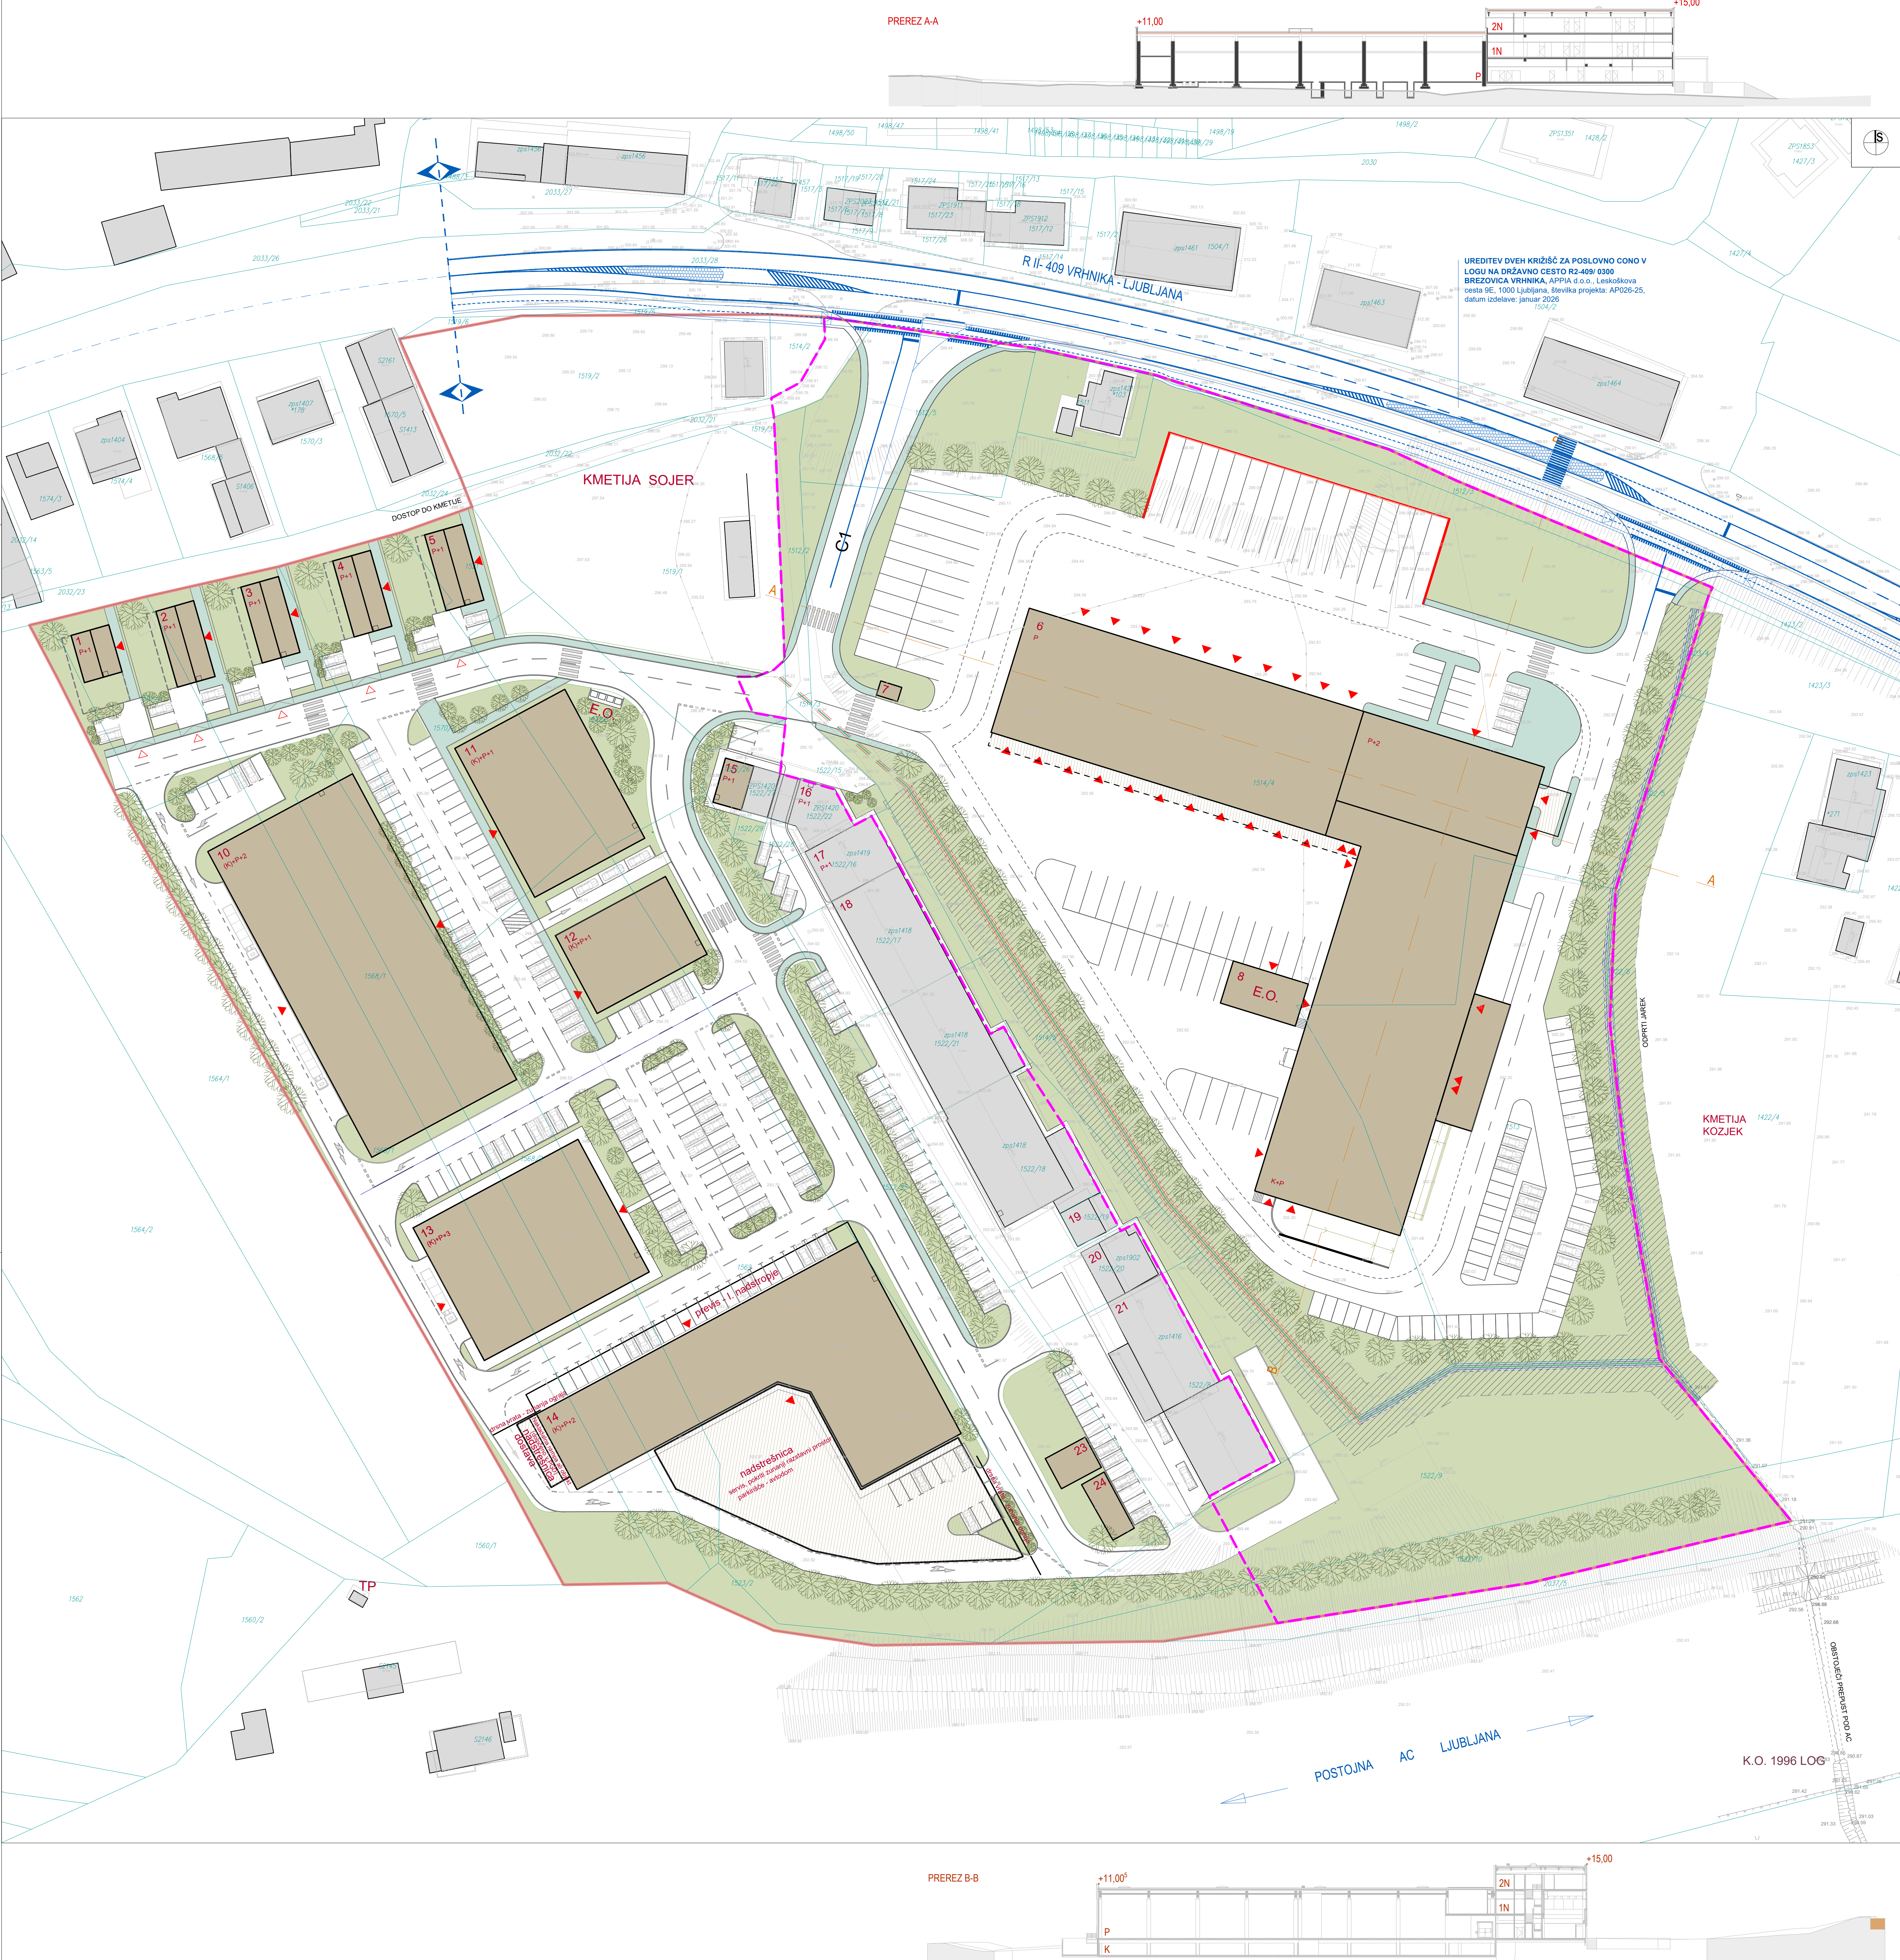

- LEGENDA
- območje OPPN
 - območje SPREMEMB IN DOPOLNITEV OPPN
 - oznaka prerezov A-A, B-B
 - obstoječi objekti
 - predvideni objekti
 - nadstrešnice
 - oporni zid
 - možnost povečanja objekta
 - etažnost
 - vhodi, dovozi
 - zelenne površine parcel
 - hodniki za pešce, pešpoti
 - visoka vegetacija
 - grmovnice
 - E.O. ekološki otok
 - parkirne površine
 - predvideni objekti
 - vodotok - varovalno območje

URBIS Urbanizem, arhitektura, projektiranje in storitve d.o.o. Partizanska cesta 3, 2000 Maribor	
PROJEKT:	SPREMEMBE IN DOPOLNITVE OBČINSKEGA PODROBNEGA PROSTORSKEGA NAČRTA ZA POSLOVNO PROIZVODNO CONO NA LOGU - ZAHODNI DEL
FAZA:	DOPOLNJEV OSMUTEK
NASLOV LISTA:	PRIKAZ UMESTITVE NAČRTOVANIH UREDITEV V PROSTOR Ureditvena situacija
NAROČNIK:	Biro Biro d.o.o., Beloruska ulica 7, 2000 Maribor
NOSILEC NALOGE:	Natalija BABIČ, univ. dipl. inž. arh., PA PPN ZAPS 1502
SODELAVKI:	Dijana BOŽIČ, mag. inž. arh., Zdenka LEŠNIK, geod. teh.
ŠT. PROJEKTA:	2024/SDOPPN-047
DATUM PROJEKTA:	SEPTEMBER 2026
MERILLO:	1 : 500
ŠT. LISTA:	