


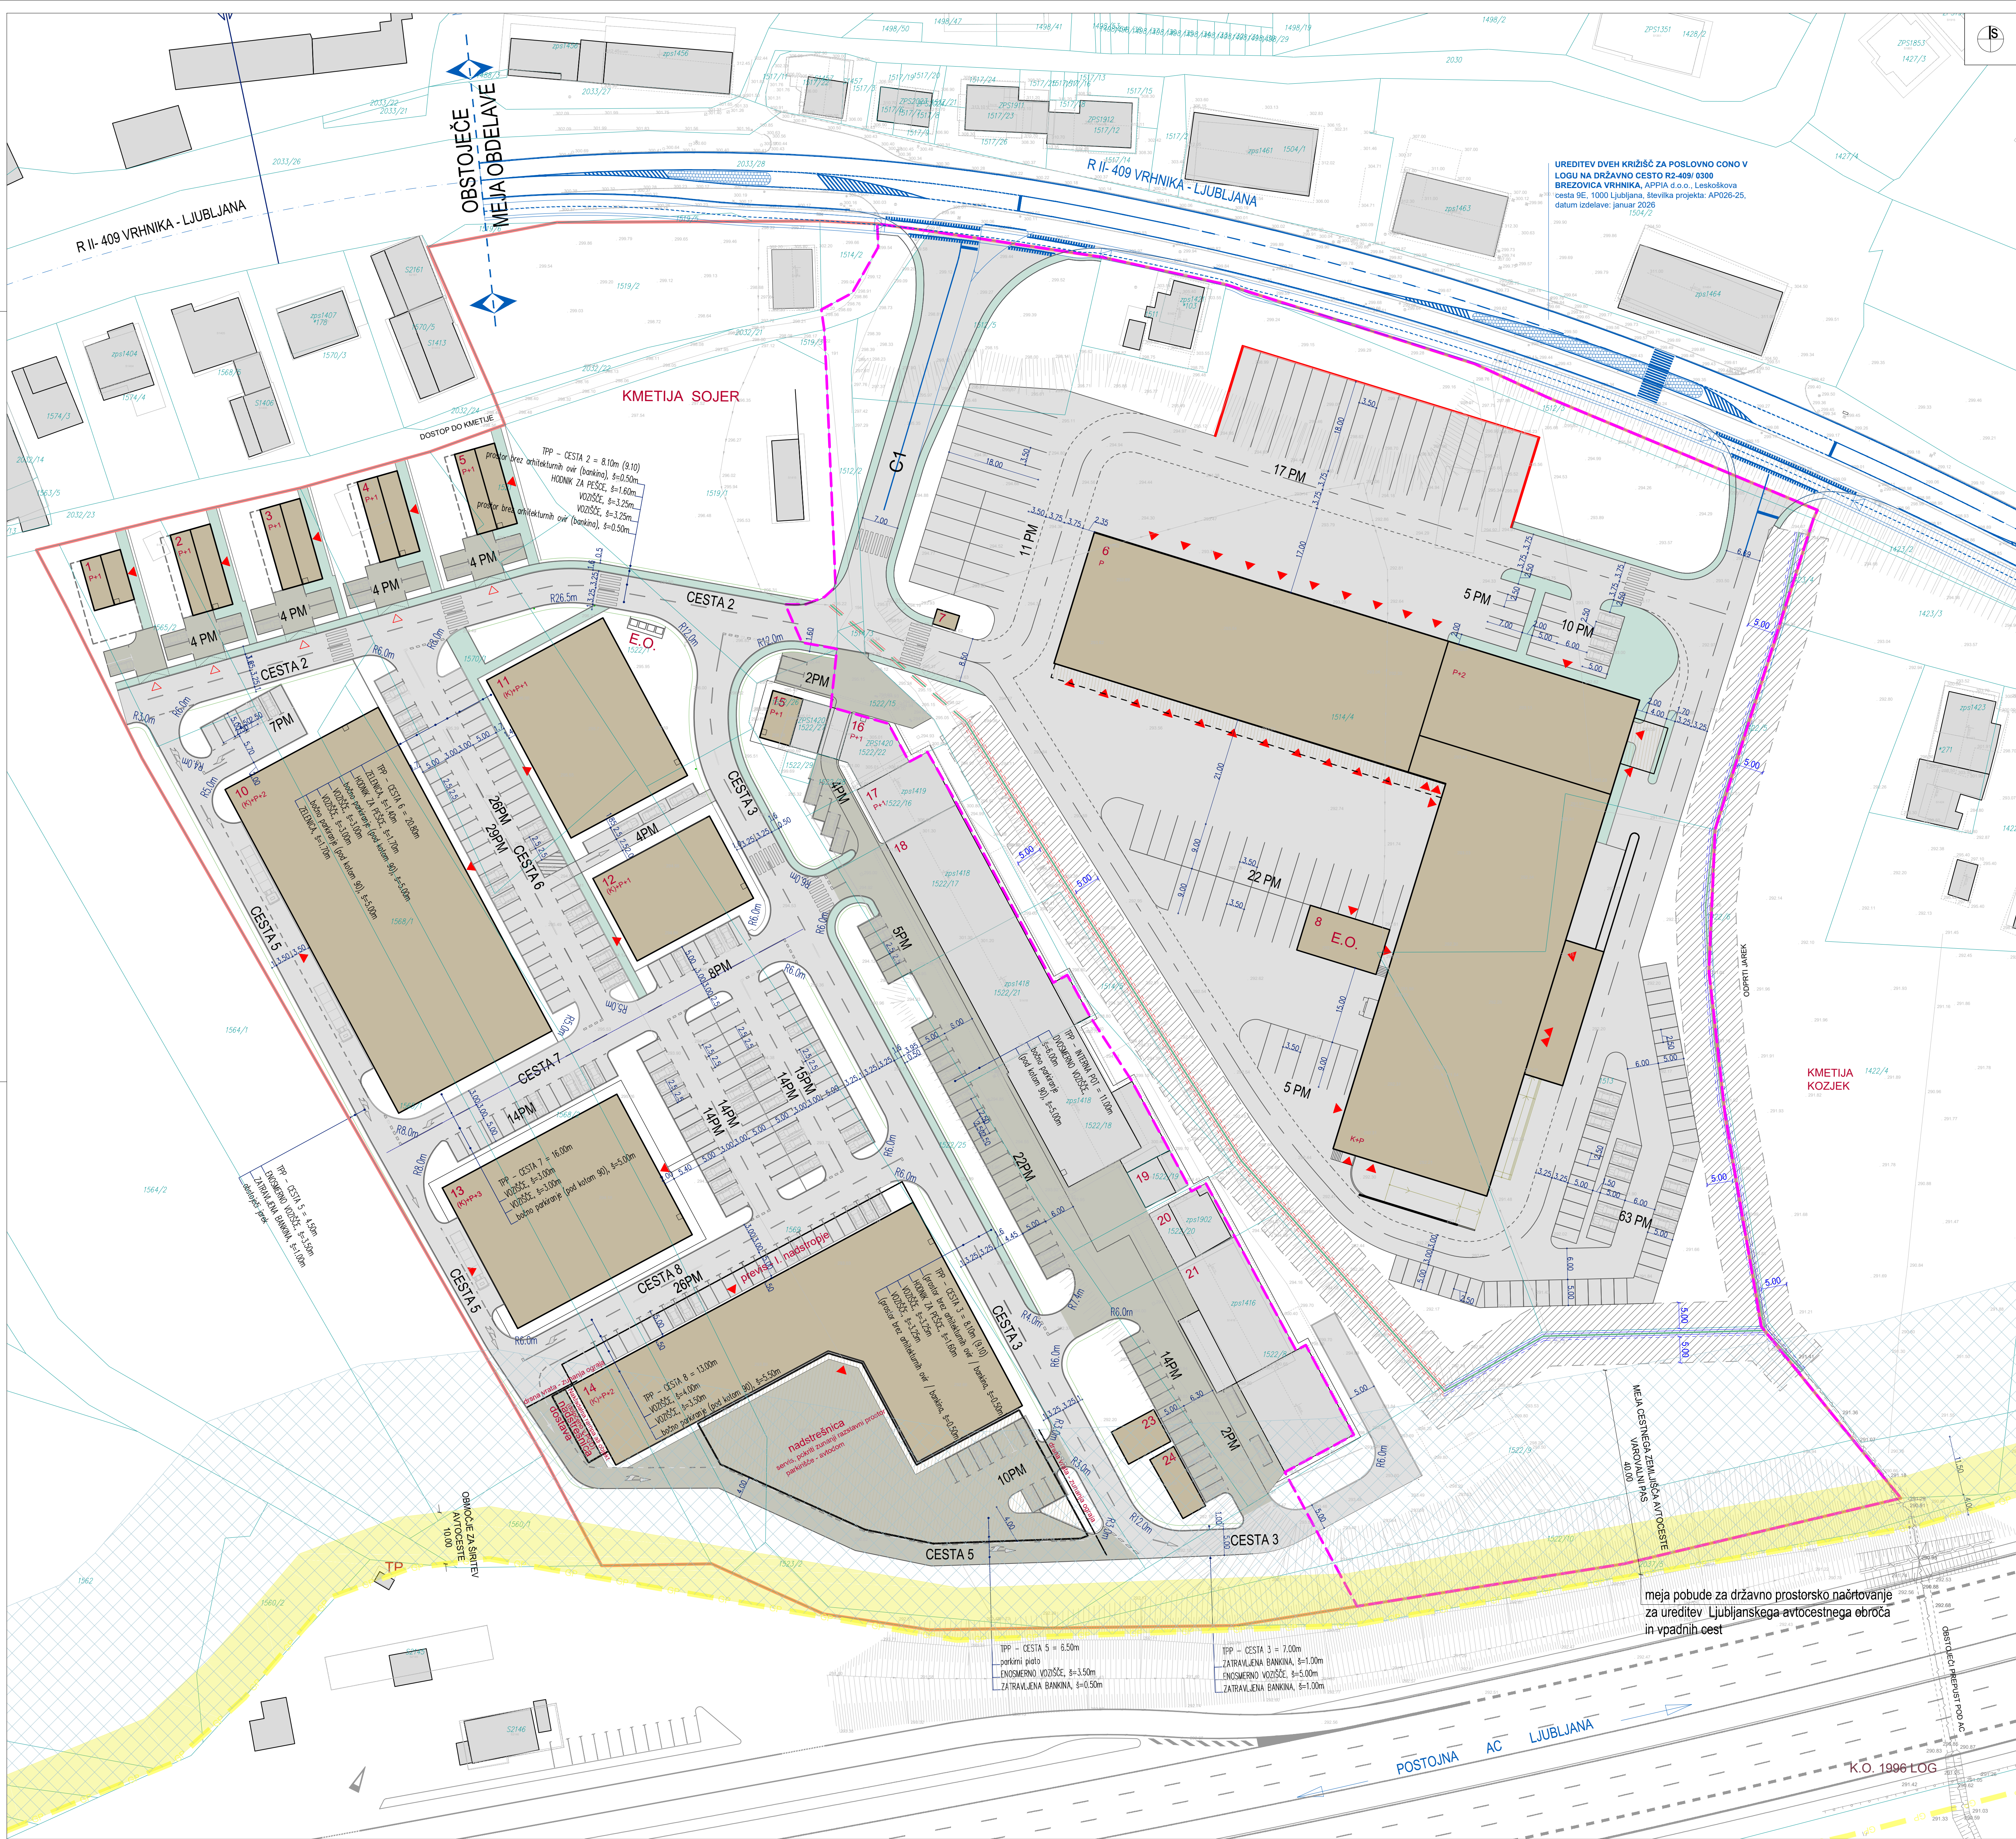

LEGENDA

- območje OPPN
- območje SPREMEMB IN DOPOLNITEV OPPN
- obstoječi objekti
- predvideni objekti
- asfaltirana vozišča, parkirišča
- asfaltirana dvorišča, dostopi
- hodniki za pešce, pešpoti
- parkirne površine
- UVOZ
- vhodi, dovozi, uvozi
- 5.00
- vodotok - varovalno območje
- meja pobude za državno prostorsko načrtovanje za ureditev Ljubljanskega avtocestnega obroča in vpadnih cest
- meja cestnega zemljišča avtoceste - varovalni pas
- območje za širitev avtoceste - 10 m

URBIS. Urbanizem, arhitektura, projektiranje in storitve d.o.o. Parizanska cesta 3, 2000 Maribor			
PROJEKT:	SPREMEMBE IN DOPOLNITVE OBČINSKEGA PODROBNEGA PROSTORSKEGA NAČRTA ZA POSLOVNO PROIZVODNO CONO NA LOGU - ZAHODNI DEL		
FAZA:	DOPOLNJEN OSNUTEK		
NASLOV LISTA:	PRIKAZ UMESTITVE NAČRTOVANIH UREDITEV V PROSTOR Prometno tehnična situacija s prikazom priključevanja na obstoječo prometno ureditev		
NAROČNIK:	Biro Biro d.o.o., Beloruska ulica 7, 2000 Maribor		
NOSILEC NALOGE:	Natalija BABIČ, univ. dipl. inž. arh., PA PPN ZAPS 1502		
SODELAVKI:	Dijana BOŽIČ, mag. inž. arh., Zdenka LEŠNIK, geod. teh.		
ŠT. PROJEKTA:	2024/SDOPPN-047		
DATUM PROJEKTA:	SEPTEMBER 2026		
MERILO:	1 : 500		
ŠT. LISTA:			4.4