


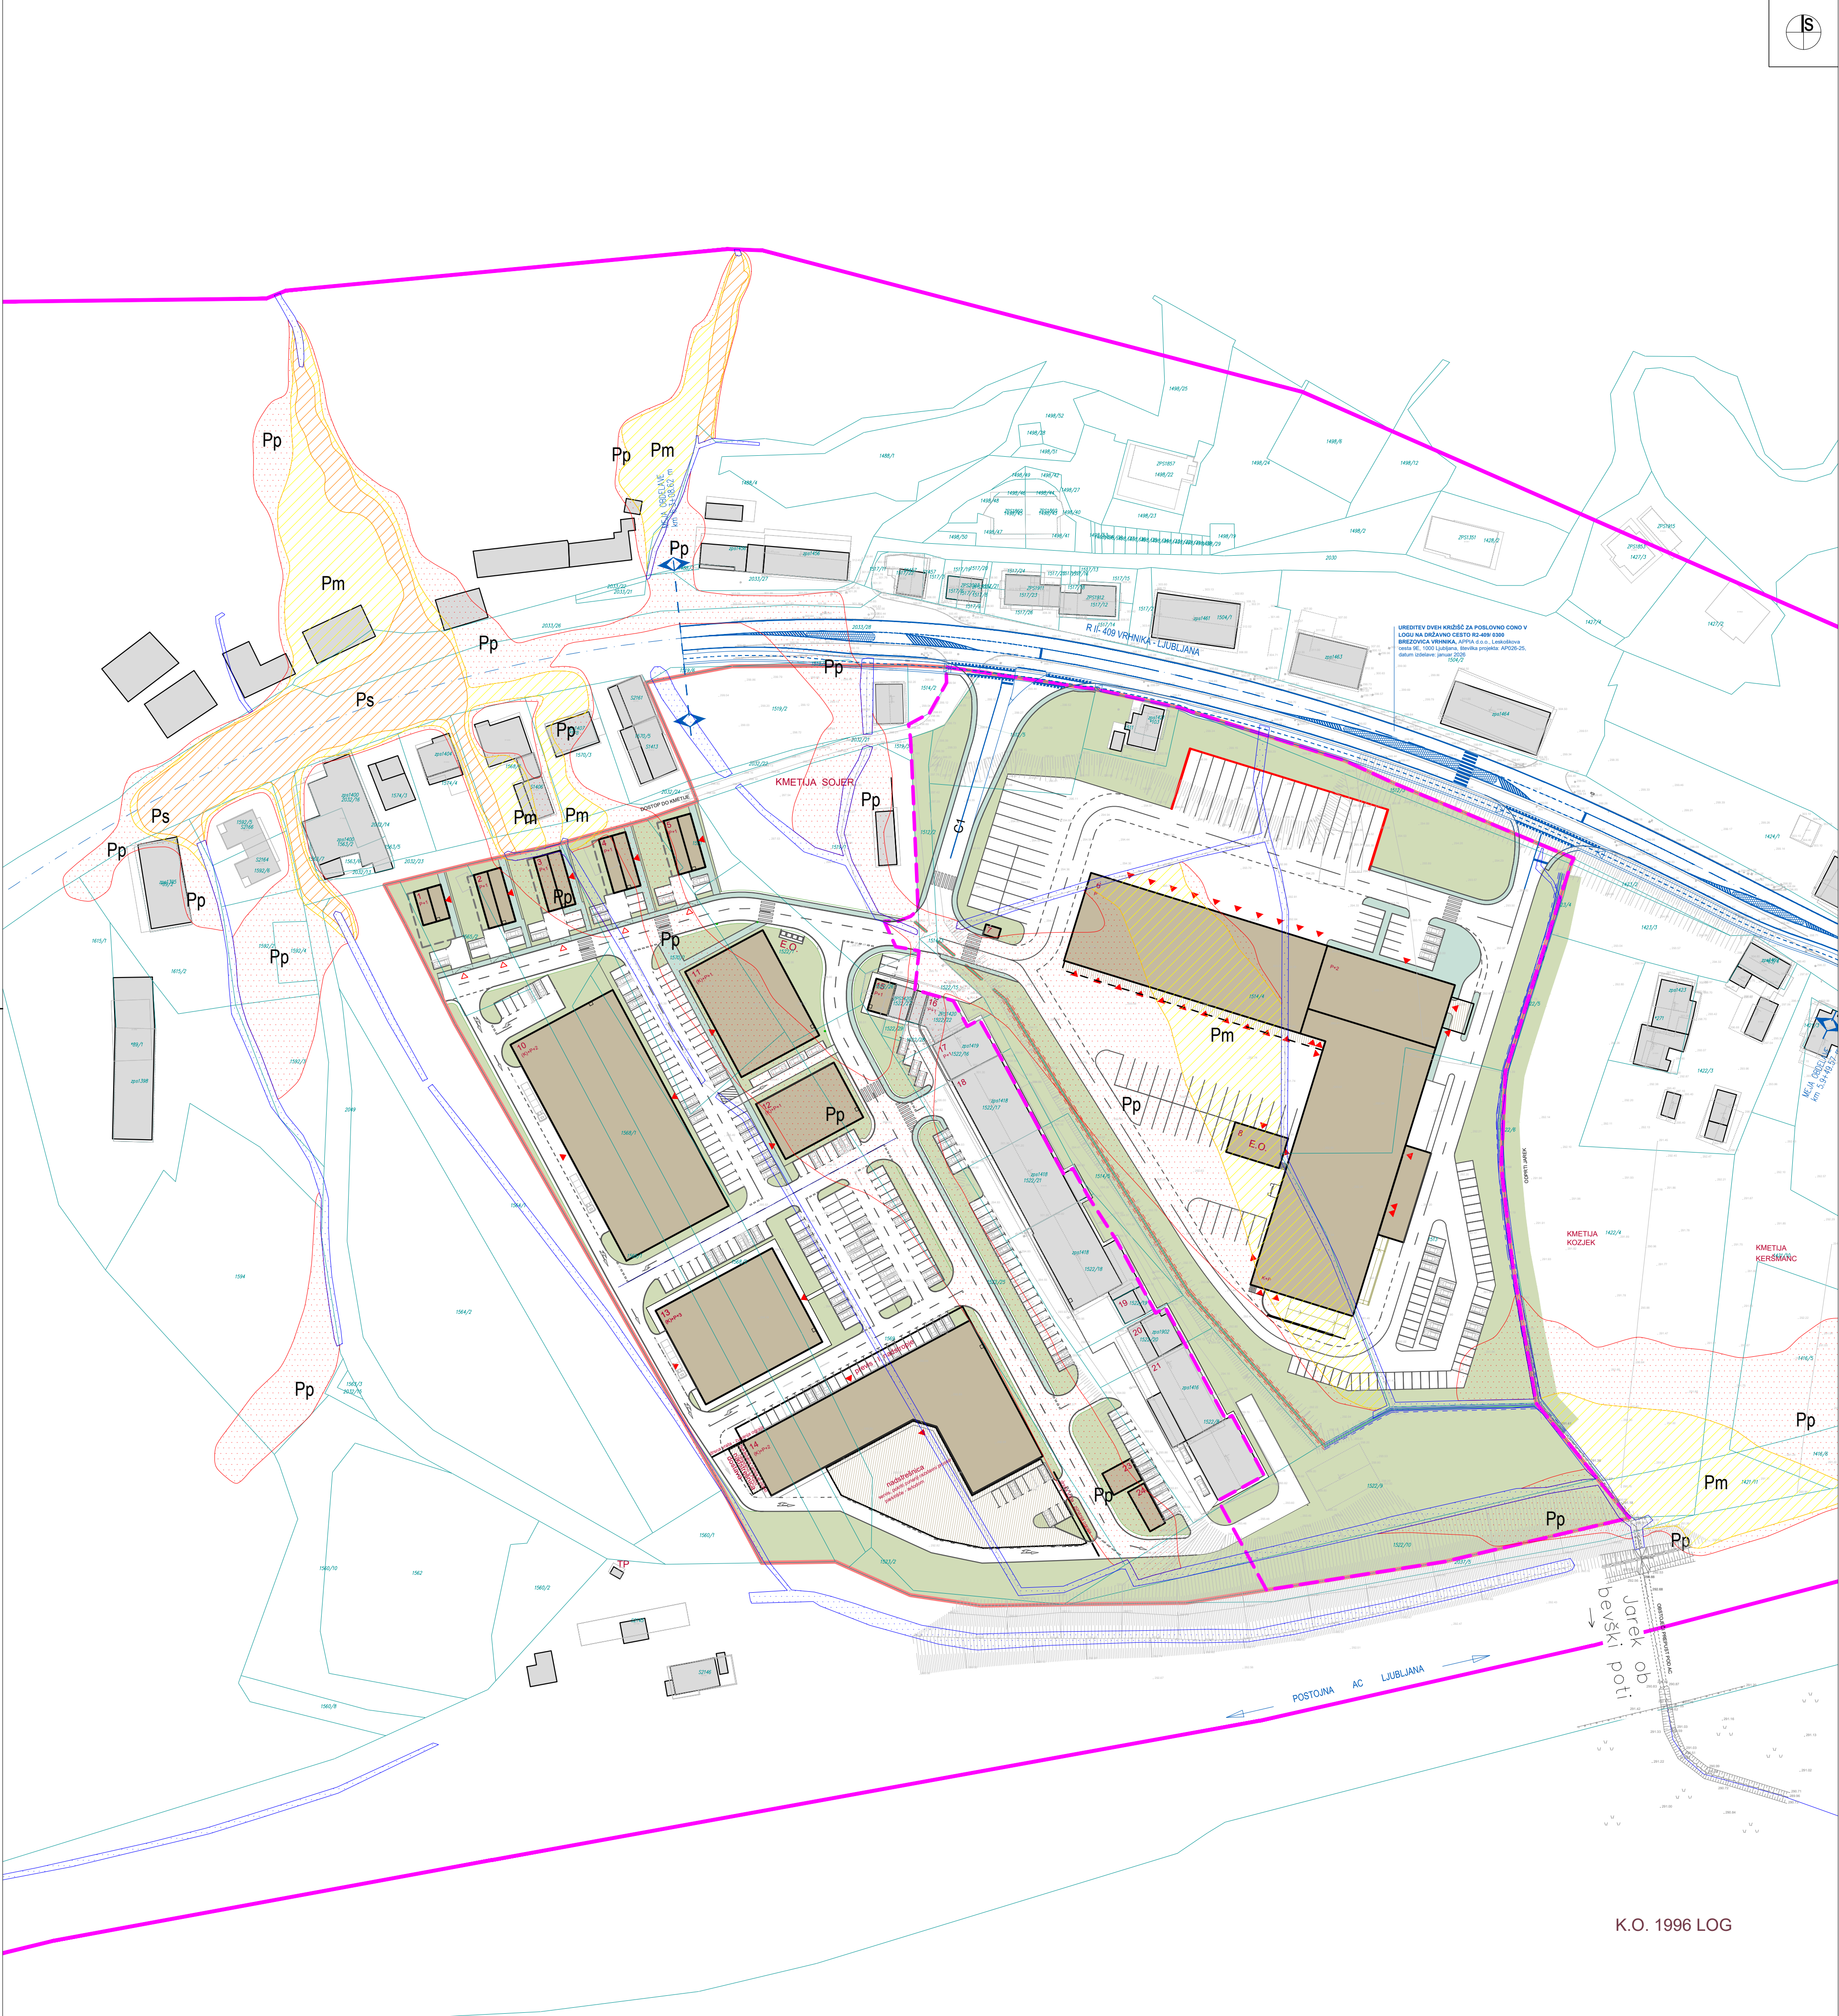

- LEGENDA
- območje OPPN
-
- območje SPREMEMB IN DOPOLNITEV OPPN

(K)+P+1

E.O.

1-35

KARTA RAZREDOV POPLAVNE NEVARNOSTI - OBSTOJEČE STANJE

- Pm
- Območje razreda majhne poplavne nevarnosti

PsPvPp

*Karta razredov poplavne nevarnosti za obstoječe stanje je rezultat študije: ELABORAT POPLAVNE NEVARNOSTI
OBČINE LOG - DRAGOMER Območje zahodnega dela naselja Log pri Brezovici nad avtocesto, št
102/2022, Tempos d.o.o., oktober 2022

URBIS, Urbanizem, arhitektura, projektiranje in storitve d.o.o. Partizanska cesta 3, 2000 Maribor		
PROJEKT:	SPREMEMBE IN DOPOLNITVE OBČINSKEGA PODROBNEGA PROSTORSKEGA NAČRTA ZA POSLOVNO PROIZVODNO CONO NA LOGU - ZAHODNI DEL	
FAZA:	DOPOLNJEN OSNUTEK	
NASLOV LISTA:	PRIKAZ OBMOČJA OPPN IN UREDITEV, POTREBNIH ZA OBRAMBO TER VARSTVO PRED NARAVNIMI IN DRUGIMI NESREČAMI, VKLJUČNO Z VARSTVOM PRED POŽAROM Ureditvena situacija s karto razredov poplavne nevarnosti - obstoječe stanj	
NAROČNIK:	Biro Biro d.o.o., Beloruska ulica 7, 2000 Maribor	
NOSILEC NALOGE:	Natalija BABIČ, univ. dipl. inž. arh., PA PPN ZAPS 1502	
SODELAVKI:	Dijana BOŽIČ, mag. inž. arh., Zdenka LEŠNIK, geod. teh.	
ŠT. PROJEKTA:	2024/SDOPPN-047	
DATUM PROJEKTA:	SEPTEMBER 2026	
MERILO:	1 : 1000	
ŠT. LISTA:		6.1